



BİZ KİMİZ?

Carmin Tiny House olarak, başta mobil 02 belgeli Tiny House, veranda ve bahçe üretimi olmak üzere müşterilerimize hizmet vermekteyiz. Ayrıca yaptığımız ihracatlarla ve istihdamlarla ülkemize katma değer üretmekteyiz. Tiny House'larımızı "Think Big & Live Tiny" sloganımızla akıllı & konfor öncelikli mimari tasarımlar ile sizlere hizmet ve yeni yaşam sunuyoruz. Bu sayede yeni nesil mobil Tiny House tasarımlarını alternatif yaşam alanlarında deneyimleme imkanı sunuyoruz. Her aşamada profesyonel ekipler ile çalışıyoruz. Ürettiğimiz tüm Tiny House'lar mühendislik ve mimari projeler ile statikleri hesaplanarak üretilmektedir. Çünkü sizin güvenliğiniz bizim için her şeyden önde gelmektedir.





MİSYONUMUZ

Müşterilerimize kaliteli mimarlık ve mühendislik hizmetleri sunarak; çevreye ve insanların kullanımına yararlı, güvenli, minimal ve rahat kullanışlı ve her bütçeye uygun Tiny House üretimi yapmaktır.

VİZYONUMUZ

Türkiye ve Dünya çapında mimari Tiny House projelerimiz ve kaliteli üretimimiz ile kendimizi göstermek ve ürünlerimizin memnuniyetini en üst düzeye çıkarmaktır.

6.0

ECO EDGE

TINY HOUSE



GENEL ÖZELLİKLER

- En: 2,55 M / Boy :6,00 M / Yük.: 4,00 M
- Tuvalet & Banyo: 2,5m²
- Yaşam Alanı: 11m²
- Yatak odası (Loft): 7,5m²
- Toplam: 21m²

- Ruhsatlı ve plakalı
- O2 TİP ULUSLARARASI ONAY BELGELİ
- Sıcak ve soğuk su tesisatı
- Sıva altı elektrik ve su tesisatı
- Yanmaz Antigron kablo
- Termosifon tesisatı
- Römork zemini 15 mm plywood kaplama
- Dış ve iç cephe aydınlatma elemanları
- İç yüzeylerde 1 sınıf ekstra çam lambiri
- Banyo temperli cam duşakabin, gömme rezervuar klozet
- Üretim sistemi kaynaksız olup 4.8mm çelik perçinli, karkaslı panel





6.0

ECO SMART

TINY HOUSE



GENEL ÖZELLİKLER

- En: 2,55 M / Boy: 6,00 M / Yük.: 4,00 M
- Yaşam Alanı: 11,5m²
- Tuvalet&Banyo: 2,5m²
- Toplam: 14m²

- Ruhsatlı ve plakalı
- O2 TİP ULUSLARARASI ONAY BELGELİ
- Sıcak ve soğuk su tesisatı
- Sıva altı elektrik ve su tesisatı
- Yanmaz Antigron kablo
- Termosifon tesisatı
- Römork zemini 15 mm plywood kaplama
- Dış ve iç cephe aydınlatma elemanları
- İç yüzeylerde 1 sınıf ekstra çam lambiri
- Banyo temperli cam duşakabin, gömme rezervuar klozet
- Üretim sistemi kaynaksız olup 4.8mm çelik perçinli, karkaslı panel





8.0

SMART PLUS

TINY HOUSE



GENEL ÖZELLİKLER

- En: 2,55 M / Boy: 8,00 M / Yük: 4,00 M
- Yaşam Alanı: 15m²
- Tuvalet&Banyo: 3m²
- Yatak Odası (Loft): 8m²
- Toplam: 26m²
- Ruhsatlı ve plakalı
- O2 TİP ULUSLARARASI ONAY BELGELİ
- Sıcak ve soğuk su tesisatı
- Sıva altı elektrik ve su tesisatı
- Yanmaz Antigron kablo
- Termosifon tesisatı
- Römork zemini 15 mm plywood kaplama
- Dış ve iç cephe aydınlatma elemanları
- İç yüzeylerde 1 sınıf ekstra çam lambiri
- Banyo temperli cam duşakabin, gömme rezervuar klozet
- Üretim sistemi kaynaksız olup 4.8mm çelik perçinli, karkaslı panel





8.0

ŞİRİNCE

TINY HOUSE



GENEL ÖZELLİKLER

- En: 2,55 M / Boy: 8,00 M / Yük.: 4,00 M
- Yaşam Alanı: 11m²
- Tuvalet&Banyo: 2,5m²
- Yatak Odası: 4,5m²
- Toplam: 18m²

- Ruhsatlı ve plakalı
- O2 TİP ULUSLARARASI ONAY BELGELİ
- Sıcak ve soğuk su tesisatı
- Sıva altı elektrik ve su tesisatı
- Yanmaz Antigron kablo
- Termosifon tesisatı
- Römork zemini 15 mm plywood kaplama
- Dış ve iç cephe aydınlatma elemanları
- İç yüzeylerde 1 sınıf ekstra çam lambiri
- Banyo temperli cam duşakabin, gömme rezervuar klozet
- Üretim sistemi kaynaksız olup 4.8mm çelik perçinli, karkaslı panel





8.0

ANKARA

TINY HOUSE

GENEL ÖZELLİKLER

- En: 2,55 M / Boy: 8,00 M / Yük.: 4,00 M
- Yaşam Alanı: 15m²
- Tuvalet&Banyo: 3m²
- Loft: 7m²
- Toplam: 25m²



- Ruhsatlı ve plakalı
- O2 TİP ULUSLARARASI ONAY BELGELİ
- Sıcak ve soğuk su tesisatı
- Sıva altı elektrik ve su tesisatı
- Yanmaz Antigron kablo
- Termosifon tesisatı
- Römork zemini 15 mm plywood kaplama
- Dış ve iç cephe aydınlatma elemanları
- İç yüzeylerde 1 sınıf ekstra çam lambiri
- Banyo temperli cam duşakabin, gömme rezervuar klozet
- Üretim sistemi kaynaklı olup 4.8mm çelik perçinli, karkaslı panel





9.0

KIBRIS

TINY HOUSE



GENEL ÖZELLİKLER

- En: 2,55 M / Boy: 9,00 M / Yük.: 4,00 M
- Yaşam Alanı: 13,5m²
- Tuvalet&Banyo: 3m²
- Yatak Odası: 4,5m²
- Teras: 16m²
- Toplam: 37m²

- Ruhsatlı ve plakalı
- O2 TİP ULUSLARARASI ONAY BELGELİ
- Sıcak ve soğuk su tesisatı
- Sıva altı elektrik ve su tesisatı
- Yanmaz Antigron kablo
- Termosifon tesisatı
- Römork zemini 15 mm plywood kaplama
- Dış ve iç cephe aydınlatma elemanları
- İç yüzeylerde 1 sınıf ekstra çam lambiri
- Banyo temperli cam duşakabin, gömme rezervuar klozet
- Üretim sistemi kaynaksız olup 4.8mm çelik perçinli, karkaslı panel





9.0

LUXURY PLUS

TINY HOUSE



GENEL ÖZELLİKLER

En: 2,55 M / Boy: 9,00 M / Yük.: 4,00 M

Yaşam Alanı: 17m²

Loft 1: 9m²

Loft 2: 6m²

Banyo&Tuvalet: 3m²

Toplam: 35m²

- Ruhsatlı ve plakalı
- O2 TİP ULUSLARARASI ONAY BELGELİ
- Sıcak ve soğuk su tesisatı
- Sıva altı elektrik ve su tesisatı
- Yanmaz Antigron kablo
- Termosifon tesisatı
- Römork zemini 15 mm plywood kaplama
- Dış ve iç cephe aydınlatma elemanları
- İç yüzeylerde 1 sınıf ekstra çam lambiri
- Banyo temperli cam duşakabin, gömme rezervuar klozet
- Üretim sistemi kaynaksız olup 4.8mm çelik perçinli, karkaslı panel





9.0

MAGNESIA

TINY HOUSE



GENEL ÖZELLİKLER

En: 2,55 M / Boy: 9,00 M / Yük.: 4,00 M

Yaşam Alanı: 12,5m²

Yatak odası: 5m²


Loft: 7,5m²

Banyo&Tuvalet: 3m²

Toplam: 28m²

- Ruhsatlı ve plakalı
- O2 TİP ULUSLARARASI ONAY BELGELİ
- Sıcak ve soğuk su tesisatı
- Sıva altı elektrik ve su tesisatı
- Yanmaz Antigron kablo
- Termosifon tesisatı
- Römork zemini 15 mm plywood kaplama
- Dış ve iç cephe aydınlatma elemanları
- İç yüzeylerde 1 sınıf ekstra çam lambiri
- Banyo temperli cam duşakabin, gömme rezervuar klozet
- Üretim sistemi kaynaksız olup 4.8mm çelik perçinli, karkaslı panel



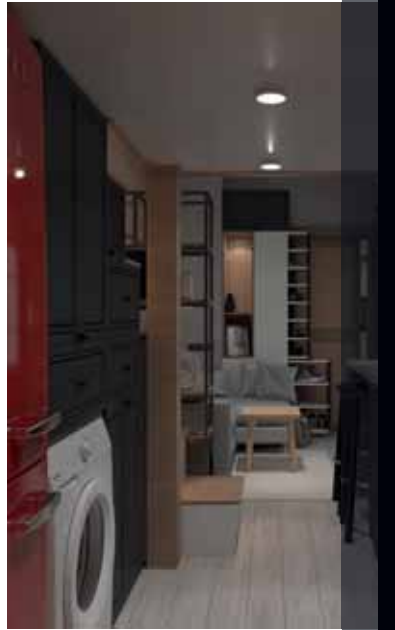

9.0

PREMIUM EDGE GENEL ÖZELLİKLER

TINY HOUSE



En: 2,55 M / Boy: 9,00 M / Yük.: 4,00 M

Yaşam Alanı: 13,5m²

Yatak odası: 4,5m²

Loft: 8,5m²

Banyo&Tuvalet: 2,5m²

Toplam: 29m²

- Ruhsatlı ve plakalı
- O2 TİP ULUSLARARASI ONAY BELGELİ
- Sıcak ve soğuk su tesisatı
- Sıva altı elektrik ve su tesisatı
- Yanmaz Antigron kablo
- Termosifon tesisatı
- Römork zemini 15 mm plywood kaplama
- Dış ve iç cephe aydınlatma elemanları
- İç yüzeylerde 1 sınıf ekstra çam lambiri
- Banyo temperli cam duşakabin, gömme rezervuar klozet
- Üretim sistemi kaynaklı olup 4.8mm çelik perçinli, karkaslı panel





9.0

SQUARE EDGE

TINY HOUSE



GENEL ÖZELLİKLER

En: 2,55 M / Boy: 9,00 M / Yük.: 4,00 M

Yaşam Alanı: 13,5m²

Yatak odası: 5m²

Loft: 8m²

Banyo&Tuvalet: 2,5m²

Toplam: 29m²

- Ruhsatlı ve plakalı
- O2 TİP ULUSLARARASI ONAY BELGELİ
- Sıcak ve soğuk su tesisatı
- Sıva altı elektrik ve su tesisatı
- Yanmaz Antigron kablo
- Termosifon tesisatı
- Römork zemini 15 mm plywood kaplama
- Dış ve iç cephe aydınlatma elemanları
- İç yüzeylerde 1 sınıf ekstra çam lambiri
- Banyo temperli cam duşakabin, gömme rezervuar klozet
- Üretim sistemi kaynaksız olup 4.8mm çelik perçinli, karkaslı panel





10.0

LUXURY PLUS

TINY HOUSE



GENEL ÖZELLİKLER

En: 2,55 M / Boy: 10,00 M / Yük.: 4,00 M

Yaşam Alanı: 15,5m²

Yatak odası: 3,5m²

Loft 1: 9m²

Loft 2: 8m²

Banyo&Tuvalet: 3m²

Toplam: 39m²

- Ruhsatlı ve plakalı
- O2 TİP ULUSLARARASI ONAY BELGELİ
- Sıcak ve soğuk su tesisatı
- Sıva altı elektrik ve su tesisatı
- Yanmaz Antigron kablo
- Termosifon tesisatı
- Römork zemini 15 mm plywood kaplama
- Dış ve iç cephe aydınlatma elemanları
- İç yüzeylerde 1 sınıf ekstra çam lambiri
- Banyo temperli cam duşakabin, gömme rezervuar klozet
- Üretim sistemi kaynaksız olup 4.8mm çelik perçinli, karkaslı panel






PROJELERİMİZ →



KİŞİYE ÖZEL PROJELERİNİZ İÇİN MİMAR VE İÇ MİMARLARIMIZDAN ÜCRETSİZ DESTEK ALABİLİRSİNİZ.

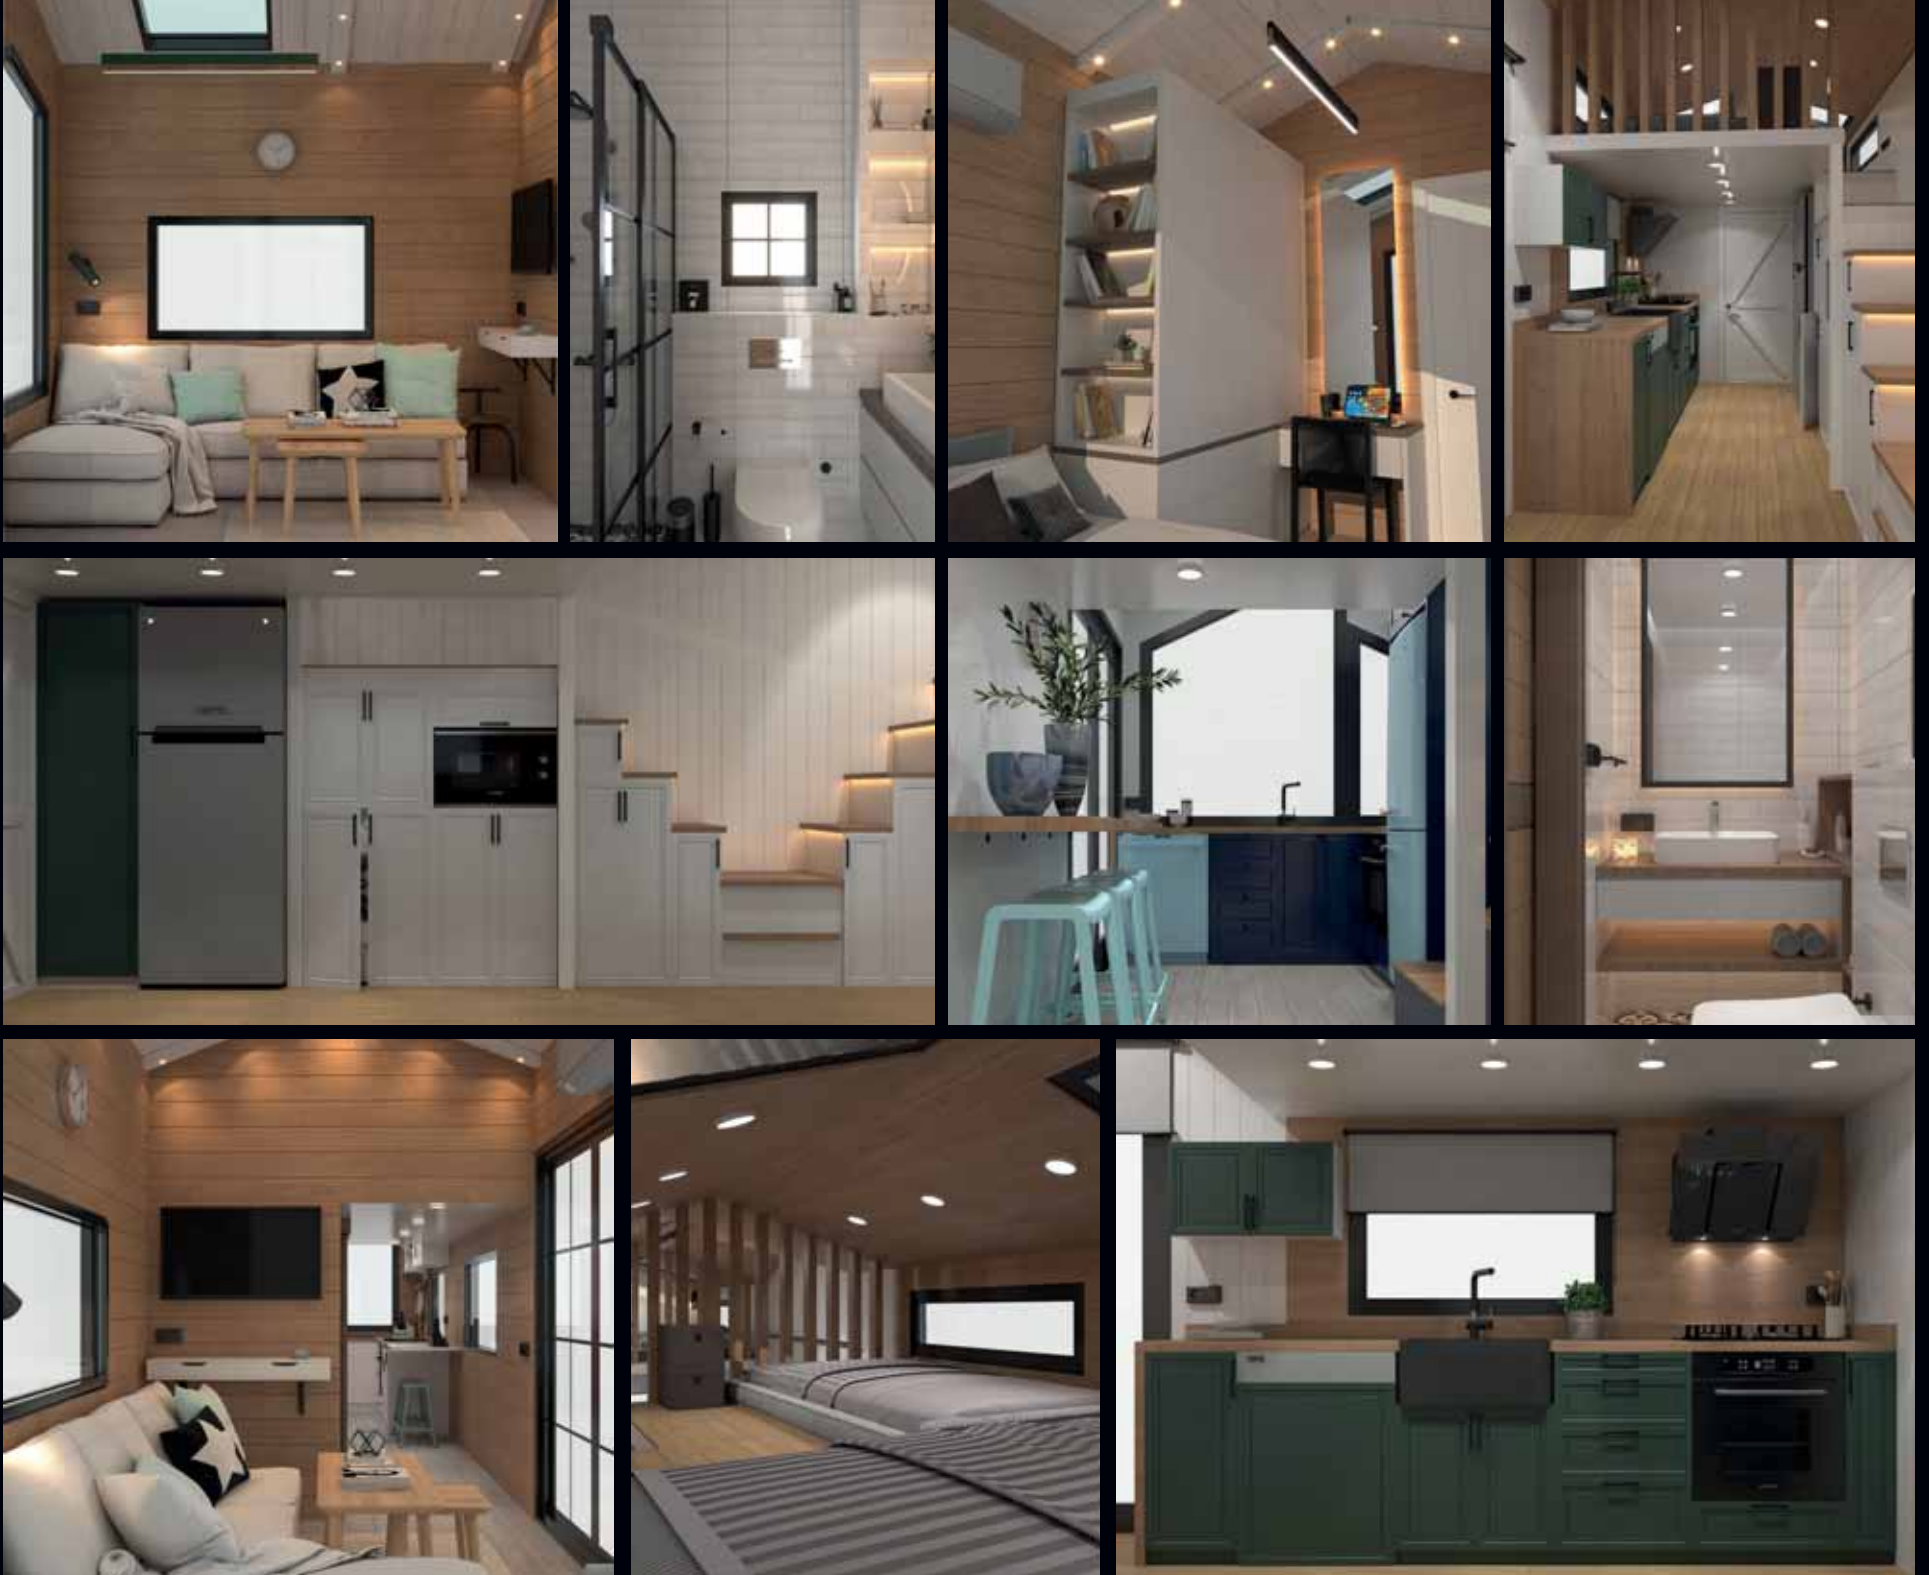

ALANYA


TINY HOUSE




GENEL ÖZELLİKLER

Yaşam Alanı: 17,5m²
Tuvalet&Banyo: 2.5m²
Loft: 7m²
Toplam: 27m²

Yatak Odası 1: 8.5m²
Giriş: 2m²
Tuvalet&Banyo: 2.5m²
Yatak Odası 2: 7m²
Toplam: 20m²

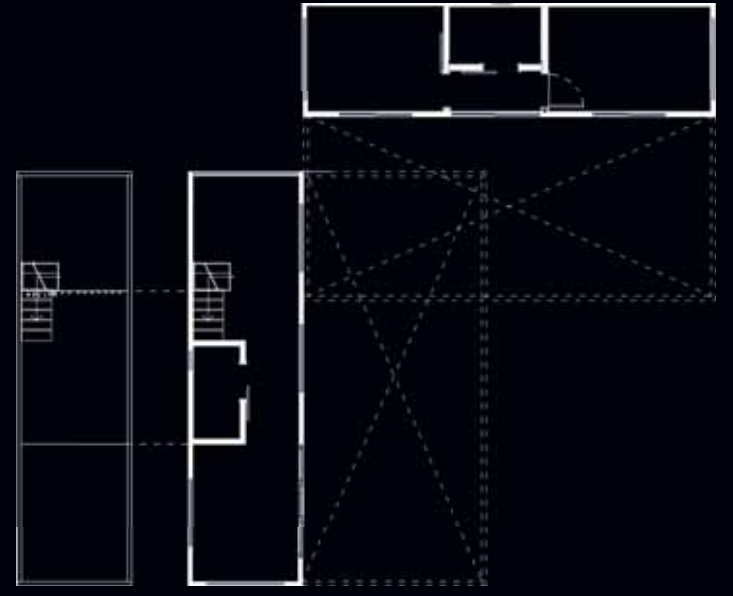

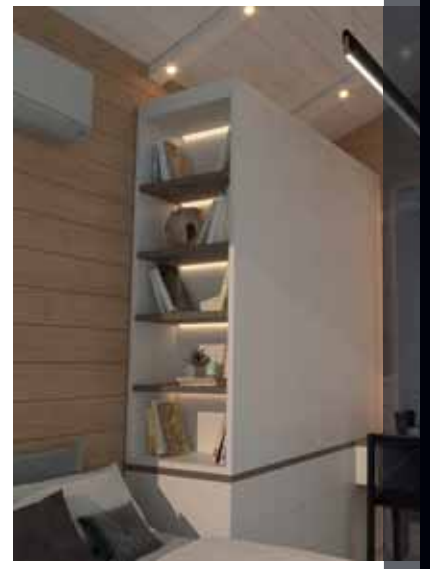

URLA


TINY HOUSE




GENEL ÖZELLİKLER

Ofis 1: 10.5m²
Tuvalet&Banyo: 2m²
Ofis 2: 6.5m²
Toplam: 19m²

Yaşam Alanı: 10.5m²
Tuvalet&Banyo: 2.5m²
Oda: 4.5m²
Loft: 8.5m²
Toplam: 26m²

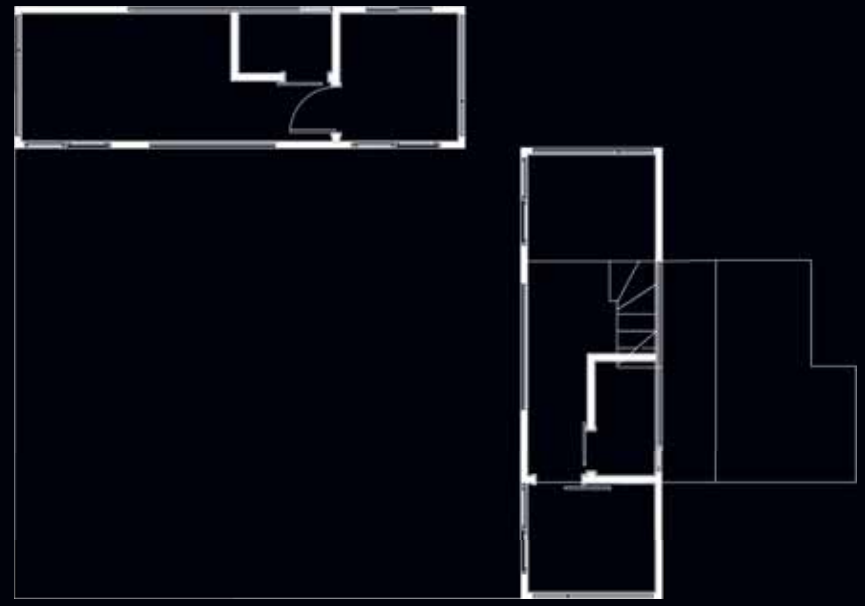

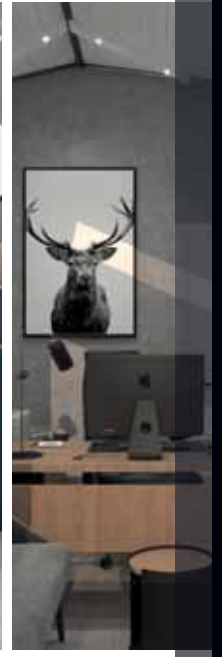

ISTANBUL

TINY HOUSE



GENEL ÖZELLİKLER

Loft 1: 8.5m²

Loft 2: 5.5m²

Tuvalet&Banyo: 2.5m²

Yaşam Alanı: 17.5m²

TOPLAM=34m²





VERANDA UYGULAMALARIMIZ







PROJE ORTAKLARIMIZ

VESTEL

VELUX®

V:KO

ARTEMA®

 **blum**

core

ÖZER PERDE

Perdedeki Çiçekler...

SIEMENS

VARIO DOR



ECE PEN
deceuninck®

[] yataş® bedding



Vittra®

LINEA ROSSA®

AVELKON

TEKNİK ŞARTNAME -3.0

DIŞ DUVAR

•Dıştan içe çelik konstrüksiyona kadar sırayla, Kenet saç, dış ahşap kaplamalar thermawood ayous ağacı ,köpük izolasyon, marin kontraplak, Knauf, İzocam veya Fawori marka 5 cm ve 120 yogunluklu taş yünü, nem bariyeri, super ekstra rus yada fin çamı kullanılmaktadır.
•Dış Ahşap kaplamalarda koruma için Amerikan marka Rubin monocat koruma yağı kullanılmaktadır.
bkz;<https://www.rmcturkiye.com/koruma-dis-mekan/>

İÇ DUVAR

•İç yüzeylerde 1 sınıf ekstra çam lambiri kullanılmaktadır.İç mekan ahşaplarında Hemmel marka Alman ahşap yağı kullanılmaktadır.Bkz
<https://remmersahsap.com/ahsap-koruma/ic-mekan-ahsap-koruyucu-yag-ve-waxlar/>

TAVAN

•Kenet saç
•Çelik kontrstrüksiyon
•Tüm tavanlarda köpük izolasyon yapılmaktadır
•Nem bariyeri onduline marka
•İzalasyon Knauf İzocam veya Fawori marka 120 yogunluklu 5 cm mineral taş yünü kullanılacaktır.
•20 mm kalınlığında süper ekstra rus veya fin çamı ahşap lambiri montajı yapılacaktır.

ALT TABAN

•Römorkun altı saç ile kaplanmakta ve cam yünü izalasyonu yapılmaktadır.
•15 mm plywood kullanılmaktadır.

PENCERE

•Doğramaları EGE PEN marka antrasit renk yapılacaktır.(Müşteri isteğine göre renk değişebilir)Bkz;
<https://www.egepen.com.tr/pvc-pencere-sistemleri/legend>

•Pencelerde, reflekte ve argon gazlı ısıcam kullanılır. Pencerele sineklikler yapılacaktır. İstenildiği takdirde karalojli yapılabilir .
•Karalojlu cam kullanılması halinde comfort cam yapılamamaktadır. Camlar Kullanılan camların tamamı çift cam, 4+16+4 mm ısıcamlı, vasistaslar buzlu camlı olarak uygulanır.
•Çatı sky windows penceleri ithal BALIO marka Çatı penceresi olarak montajı yapılmaktadır.(smart modellerde 78x92 cm &Edge modellerde 78x134 cm) bkz.
https://balio.org/wp-content/uploads/2022/01/FOF_B700_spec_sheet_2019.pdf

ELEKTRİK

•Uygulama şekli Tüm elektrik tesisatı sıva altı olacak şekilde uygulanır.
•Sigortalar SIEMENS marka sigorta ve kaçak akım rolesi kullanılmaktadır.Bkz;
<https://new.siemens.com/tr/tr/urunler/enerji/alacak-gerilim/urunler/sentron-koruma-urunleri/otomatik-sigortalar.html>
•Anahtar-Prizler VİKO marka anahtar ve prizler.Bkz;
<https://ewtr.panasonic.com/tr/urunler/liste/viko-artline/anahtar-priz/linnera-life-66/>
•Tüm Kablolar Seval marka yanmaz antigron kablo kullanılmaktadır.Bkz;
<https://www.sevalkablo.com/yangina-karsi-guvenli-kablolar/nhxmh-o-nhxmh-j-urun-182>
•Güneş paneli için kablolama tesisatıda ayrıca yapılacaktır.
•Standart olarak tüm uygulamamızda 7 adet priz, 2 adet tv prizi, 3 adet mutfak bölümü led spot aydınlatma, 2 adet banyo ve lavaboda aydınlatma, 1 adet salonda asma tipi avize aydınlatma, 3 adet asma kat yatak yanına spot aydınlatma, 3 adet verandaya aplik aydınlatma standart olarak koyulacaktır.
•Merdiven basamaklarında led aydınlatma olmaktadır.
•Parke altında Karbon ısıtma uygulaması yapılmaktadır.

bkz.<https://www.karbonisiticifilm.com/karbon-film-isitici/>
•Güneş enerjisi panelleri i ve bataryaları için gerekli yer ve tesisatlar hazır olarak bırakılmıştır.
•Yatak odasında 2 adet okuma aplik montajı yapılmaktadır .

SIHHİ TESİSAT

• Uygulama şekli Tüm su tesisatı sıva altı olacak şekilde uygulanır.
• Tesisat FIRAT marka pvc ve pprc boru ile uygulaması ile kullanılmaktadır.
• Batarya-Musluk'larda ARTEMA marka batarya kullanılmaktadır.
• Standart olarak 1 adet mutfak bataryası, 1 adet banyo bataryası, 1 adet lavabo bataryası ve 1 adet duş seti kullanılır.
• Çamaşır makinası, bulaşık makinası. Sıcak su ve soğuk su tesisatı firmamızın standart uygulamasıdır.
• Sıcak su için Ariston marka 15 lt termosifon kullanılmaktadır.bkz
<https://www.ariston.com/tr-tr/%C3%BCr%C3%BCnler/su-isiticilar/elektrikli-termosifonlar/andris-lux-eu/>
• Klozet (vitra marka ve duvar içine montaj)

PARKE

• Yüzeylerde VARIO CLICK EXCLUSIVE 5G SERİSİ 8.0 mm laminat parke kullanılır. Laminat parkelerin renk seçimi MÜŞTERİNİN tercihinine bırakılmıştır.Yalıtım 5 mm kapron kullanılır.Bkz;
<https://www.vario.gen.tr/vario-click-exclusive/>

SERAMİK

- Banyoda Vitra , Çanakkale seramik veya Ege seramik marka kullanılmaktadır.
- Yapıştırma harcı Tüm fayans ve seramikler KALEKİM veya WEBER marka yapıştırma harcı kullanılarak uygulanır.
- Tüm iç ıslak zeminlerin duvarları tavana kadar seramik uygulanır.

MOBİLYA VE KAPILAR

- Mutfak dolabı Mdf lam ve lake boya olarak üretilir .
- Mutfak dolabının seçimi projede belirtilen ölçülerde ekiplerimiz tarafından yapılır.
- Banyo dolabı Mdf lam ve lake boya olarak üretilir.
- Mutfak tezgahları masif 30 mm meşe masif panel olarak üretilecek ve montajı sağlanacaktır.
- Banyo dolabının seçimi projede belirtilen ölçülerde müşteri tercihine bırakılır, seçilen banyo dolabının montajı ekiplerimiz tarafından yapılır.
- Duşakabin Standart olarak projede belirlenen ölçülerde 6 mm temperli cam duşakabin uygulanır.
- Klozet (vitra marka ve duvar içine montaj)
- Banyo kapısı VARIO marka lake kapı montajı yapılacaktır.Bkz; <http://variokapi.com/lake-beyaz-vda80-kapi/>
- Yatak odasına mdf lam dolaplar üretilip montajı yapılacaktır.

BEYAZ EŞYA GRUBU

- Vestel AD-6331 S 60 cm 3 Kademeli Ankastre Davlumbaz
- Vestel Flora Doğa Inverter 122 12000 BTU Wifi Klima
- Vestel Retro Bordo Su Isıtıcı
- Vestel Retro Bordo Filtre Kahve Makinesi
- Vestel AO-6104 YS-DG 60 cm 4 Gözü Gazlı Ankastre Ocak(Müşteri isteğine bağlı)
- Vestel AO-6330 S 60 cm 4 Gözü Elektrikli Ankastre Ocak(Müşteri isteğine bağlı)
- Vestel AF-7684 YS 69 lt A Enerji Sınıfı Ankastre Fırın

- Vestel RETRO SC32201 312 Lt Statik Buzdolabı
 - Vestel BM 5001 Retro Siyah 5 Programlı Bulaşık Makinesi
 - Vestel CM 55181 5 Kg 800 Devir Çamaşır Makinesi
 - Vestel 32FA9500 32" 80 Ekran Android Smart Full HD TV
- Bkz; <https://www.vestel.com.tr/>

MOBİLYA GRUBU

- U şeklinde oturma grubu bazalı ve yatak olabilir.
- Kitaplık raf genişliği 33cm 80cm genişlik yükseklik 190
- Loft katta yatak odası mobilyası ve yatak (Yataş marka)140X190

PERDE

- Blackout Stor Işık almayan perde uygulaması yapılmaktadır.Özer Perde MANİSA .Bkz ; <https://www.ozperde.com/>

RÖMORK TEKNİK DETAYLAR GALVANİZLİ HAFİF ÇELİK YAPI TEKNİK ŞARTNAMESİ

- Yapılacak yapıların üretim sistemi kaynaklı olup 4.8mm çelik perçinli, karkaslı panellerden oluşturulacaktır.
- Üretimde kullanılan bütün sac malzeme ROLLFORMER makinasında şekillendirilmiş galvaniz yapı çeliğinden 45 x 90 x 45 mm C profiller ile imal edilir.

MADDE 1 YAPI ÇELİĞİ

- Dış ve iç duvar çelik karkasları : 90 mm genişlikte ve projede belirtilen ölçülerde imal edilir.
- Panel karkasları gerektiğinde profil et kalınlığı ve genişliği değiştirilerek veya kolon takviyesi yapılarak sistem rijit duruma getirilecektir.
- Duvar panelleri 0.80-1.20 mm kalınlığında galvanizli saçtan 45 x 90 x 45 mm ölçülerinde C profiller ile imal edilir .

MADDE 2 ZEMİN PLYWOOD KAPLAMA

- Römork zemini 15 mm plywood kaplama yapılacaktır.

MADDE 3 KENET SAÇ KAPLAMA

- Projede belirtilen yüzeyler 0.70mm Antrasit renk 7016 Kenet saç kaplama için 3 cm poliüretan köpük uygulaması yapılacaktır.

T-TINY HOUSE RÖMORK ÖZELLİKLERİ O2 SINIFI - TİP ONAY BELGELİ	
EN UZUNLUK YÜKSEKLİK AĞIRLIK KAPASİTESİ	220 CM 1000 CM 80 CM 3000 KG
ANA SAĞI	4 MM ÖZEL ŞEKLİNDİRİLMİŞ SAC-1235LR
ANA SAĞI PROFİLİ	40 X 80 X 2 MM
TORSİYON DİNGİL PROFİLİ	100 X 100 X 4 MM
ARKA TAAPON	2 MM ÖZEL ŞEKLİNDİRİLMİŞ SAC-1235LR
ÖN ALIN SACI	3 MM ÖZEL ŞEKLİNDİRİLMİŞ D4P - CCR6
ÇEKİ DENKİ	YATAK 80 LİK - NPU - DİKEY 60 LİK -NPU
NETAR	YAG ENDÜSTRİYEL
BOYA	YAG ENDÜSTRİYEL
DİNGİL	VEKPARE SAĞI + FRENLİ TORSİYON DİNGİLİ 6 BELBELİ 1750 KG
LASTİK	100 X 14 C B KAT TL 102R/1194B
JANT	5.50 X 14 OTOMOTİV 4 BÜJELİ TL
KAPLIN	FRENLİ KAPLIN 3500 KG
KAPLIN KRİKOSU	BÜYÜK BORU TEKERLİ - 60 MM
DENGE KRİKOSU	GALVANİZ APARATLI
STOP LAMBASI	STOP LAMBA SETİ VE DAĞITIM KUTULU 22 V - 7 Lİ SOKET
İKAZ LAMBALARI	3 MT ARA İLE YENİ YÖNETİMİŞE UYGUN PARK-SİNYAL TAKIMI VE ARKA İKAZ LAMBALARI

İLETİŞİM

- **Fabrika:**
Karaağaç Mh. Kocamemeliler Cd.
No: 15 Şehzadeler / MANİSA
- **Satış Pazarlama :** +90 530 339 1145
emre.yuzgenkaya@carmintinyhouse.com.tr



CARMIN TINY HOUSE

Fabrika:

Karaağaç Mh. Kocamemeliler Cd.
No: 15 Şehzadeler / MANİSA


İLETİŞİM

0 541 326 18 08

0 530 339 11 45

Instagram: [carmintinyhouse](https://www.instagram.com/carmintinyhouse)

www.carmintinyhouse.com.tr

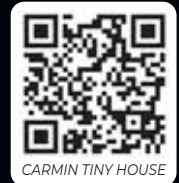

CARMIN TINY HOUSE



@CARMINTINYHOUSE